


LOCALE BAR

SERVIZI IGIENICI

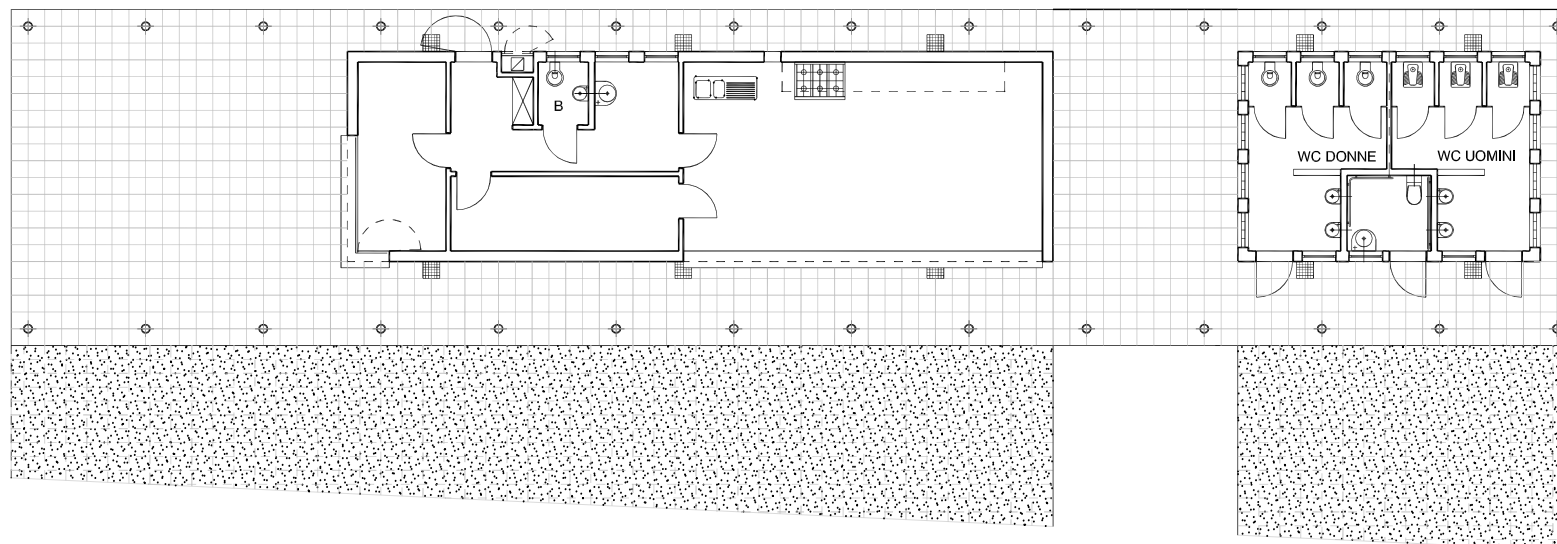

CITTA' DI CORSICO
SETTORE GESTIONE E SVILUPPO DEL TERRITORIO
SERVIZIO PROGETTAZIONE EDILIZIA PRIVATA
MANUTENZIONE PATRIMONIO

Data: Marzo 2018

Planimetria locale Bar e servizi igienici area ex Pozzi