



Planimetria con quote Scala 1:100

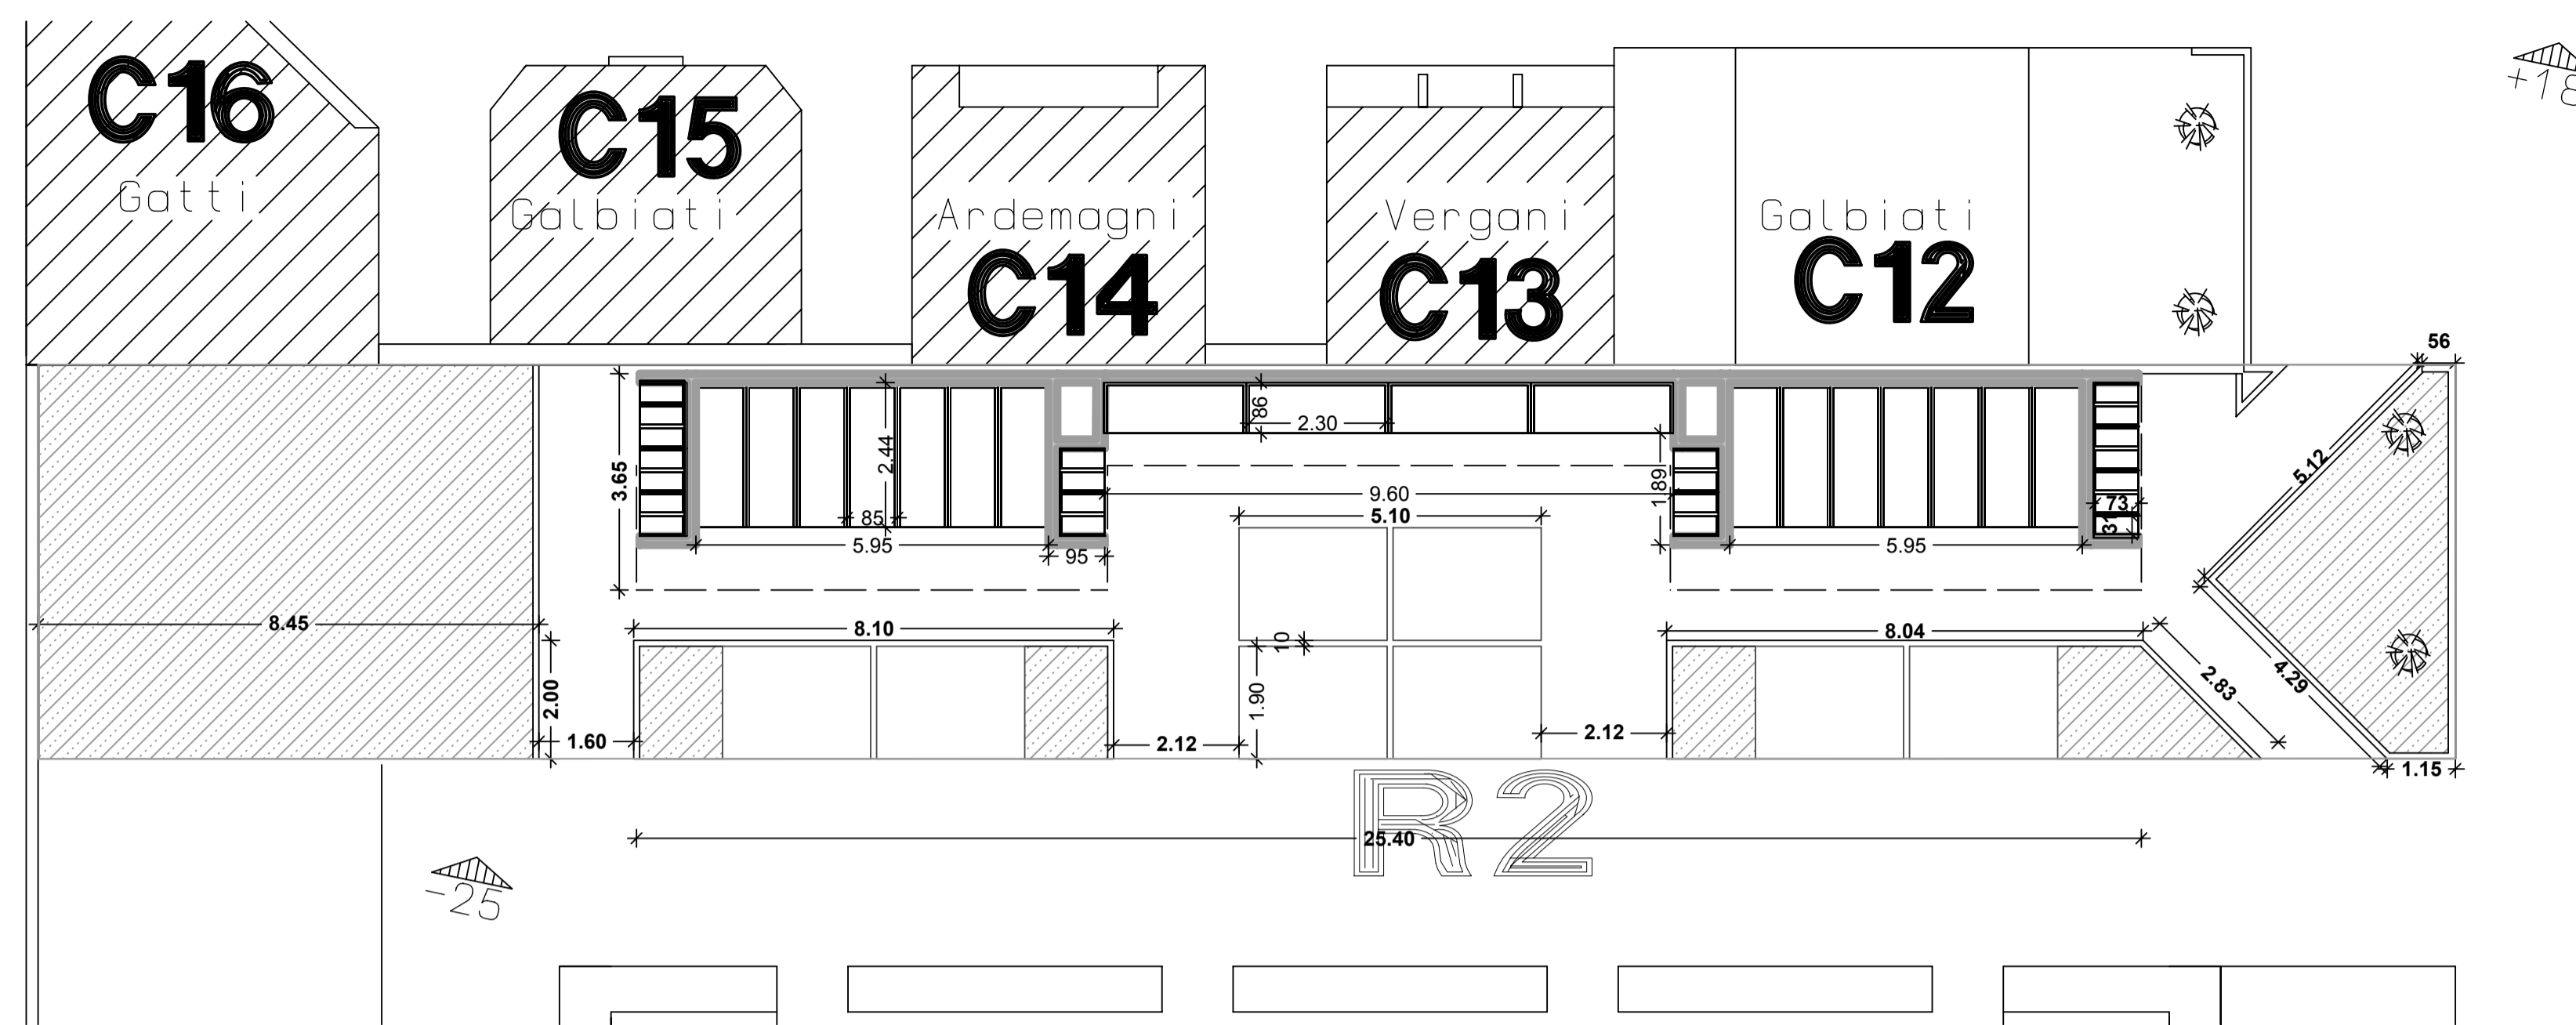

Inserimento nel contesto scala 1:200

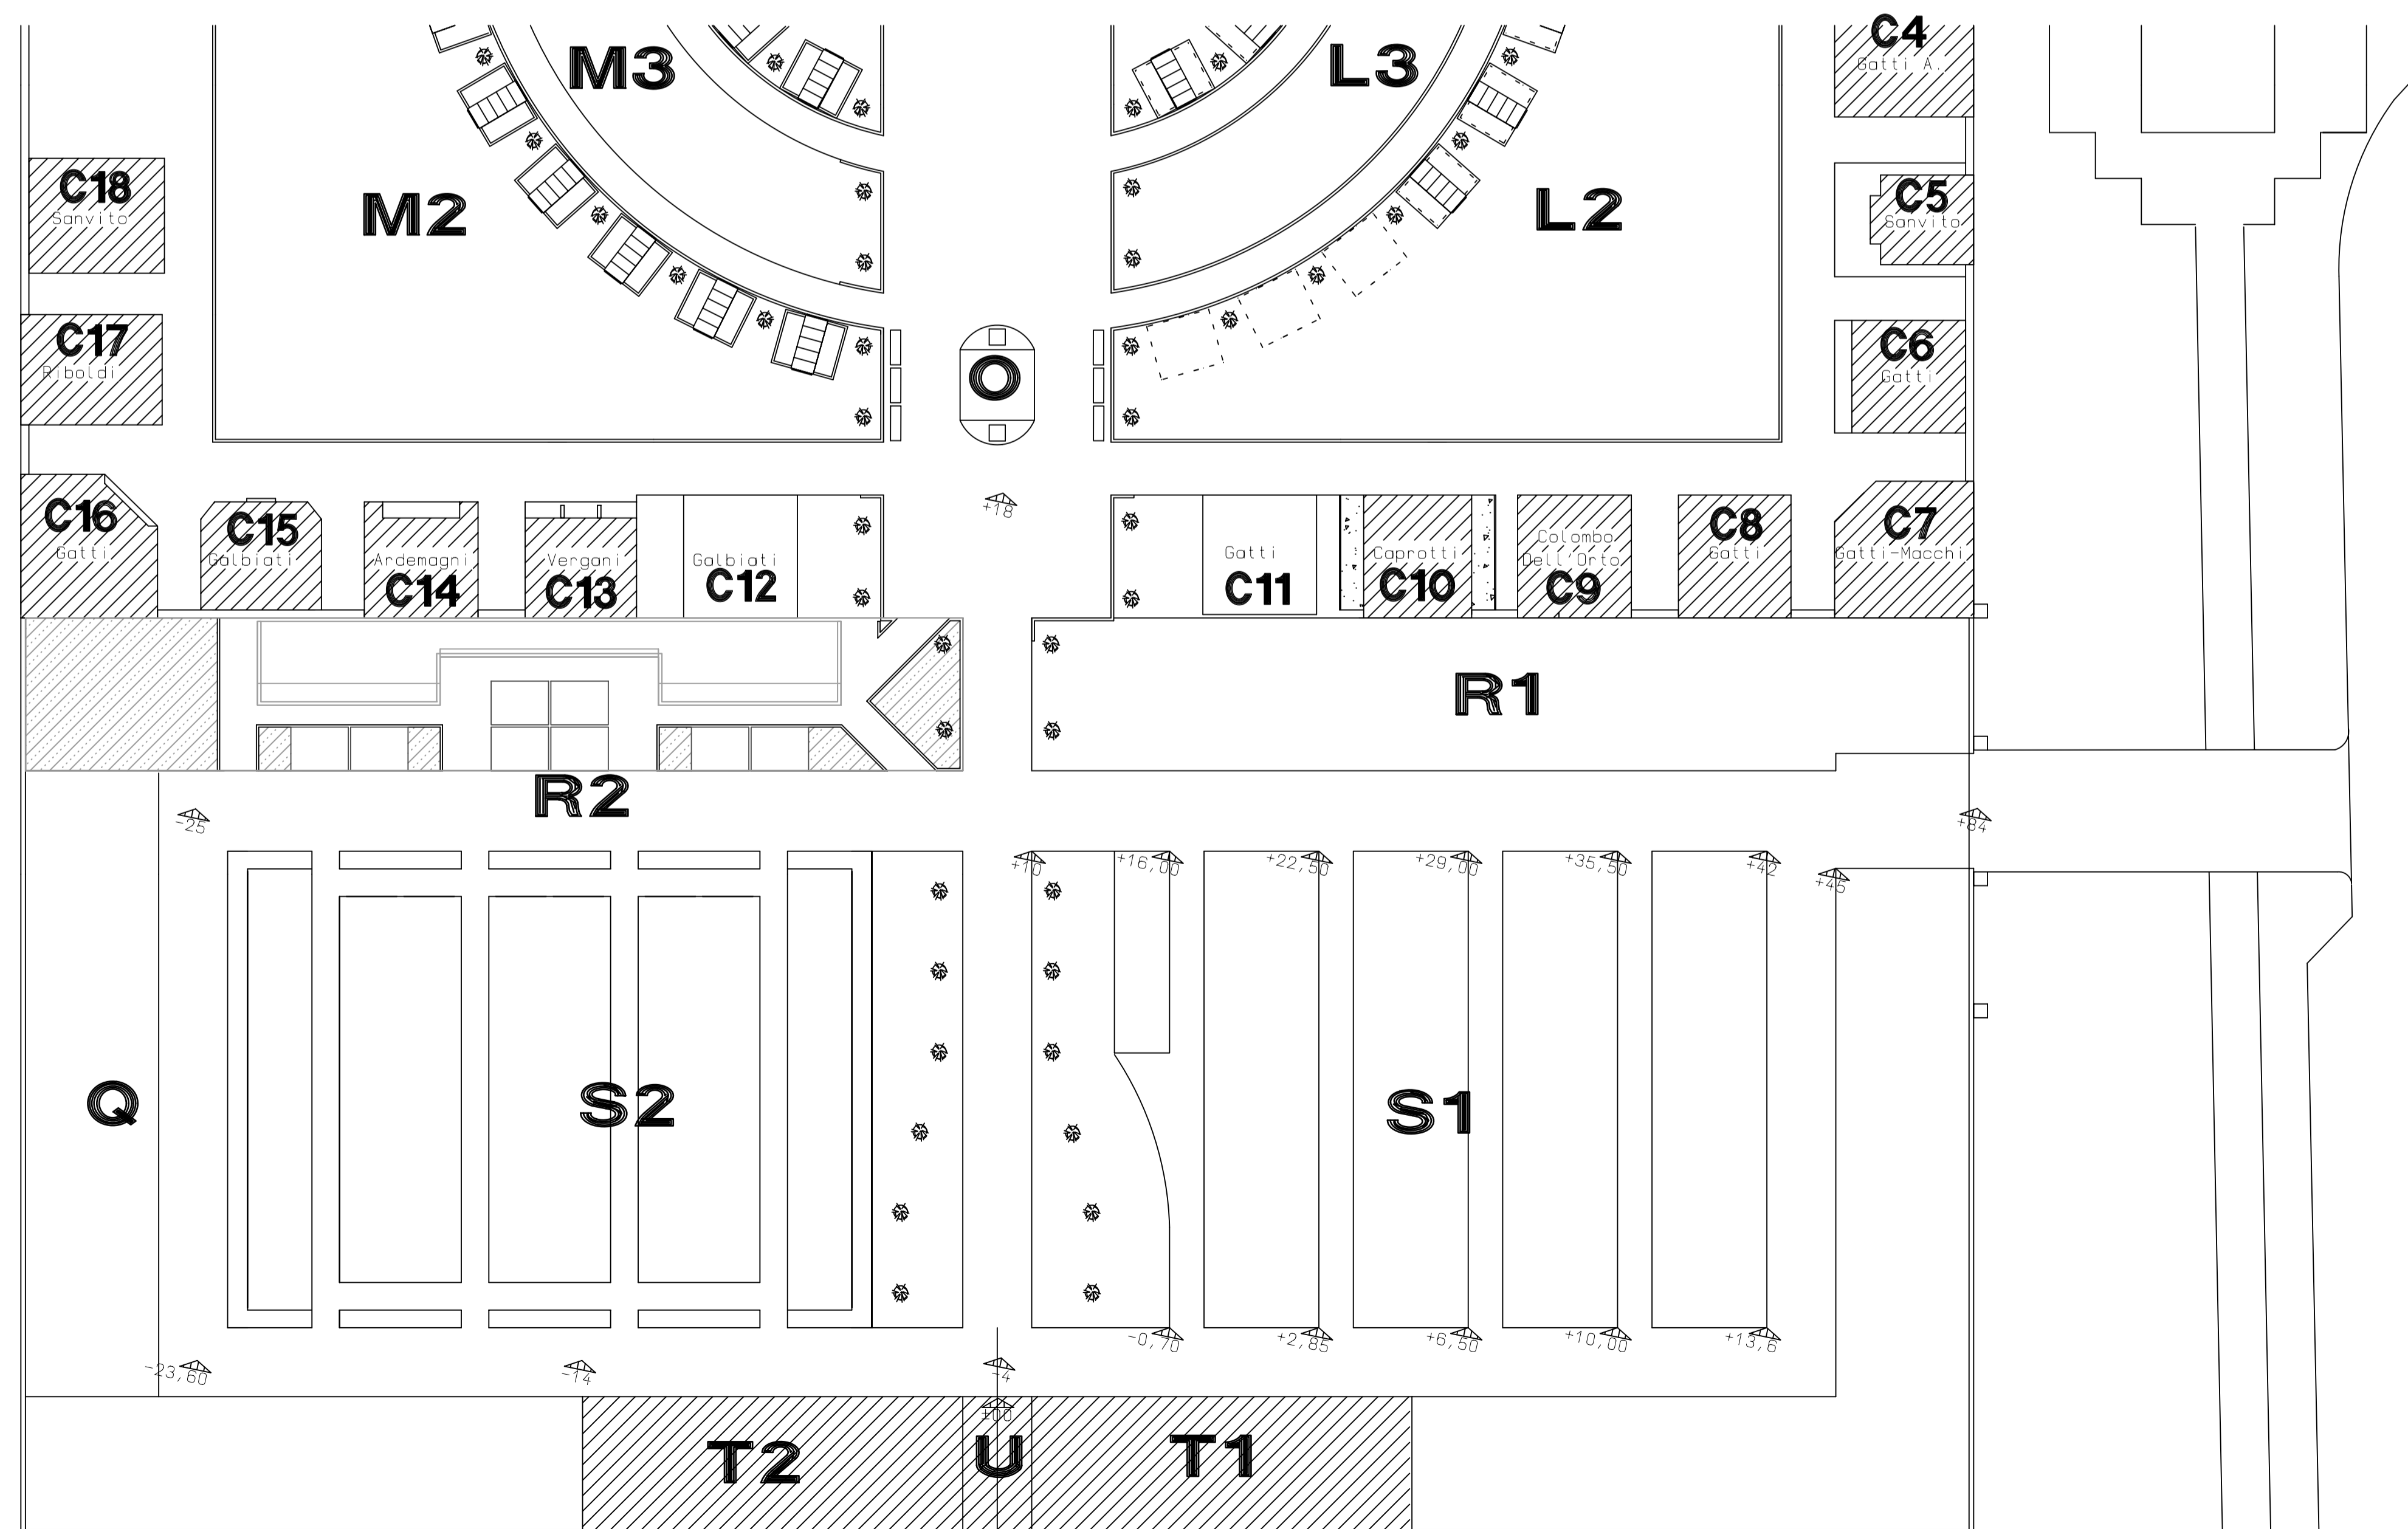

COMUNE DI ALBIATE  
provincia di Monza e Brianza

CIMITERO COMUNALE

descrizione <b>Costruzione di nuovi tumuli e ossari/cinerari nel campo R2 del cimitero comunale.</b>		tavola <b>1</b>
progettista <b>arch. Alberto Biraghi</b> - Resp. Ufficio Tecnico <small>Incetta Ordine Architetti di Monza e Brianza n. 390</small>	firme	scala 1:100 1:200