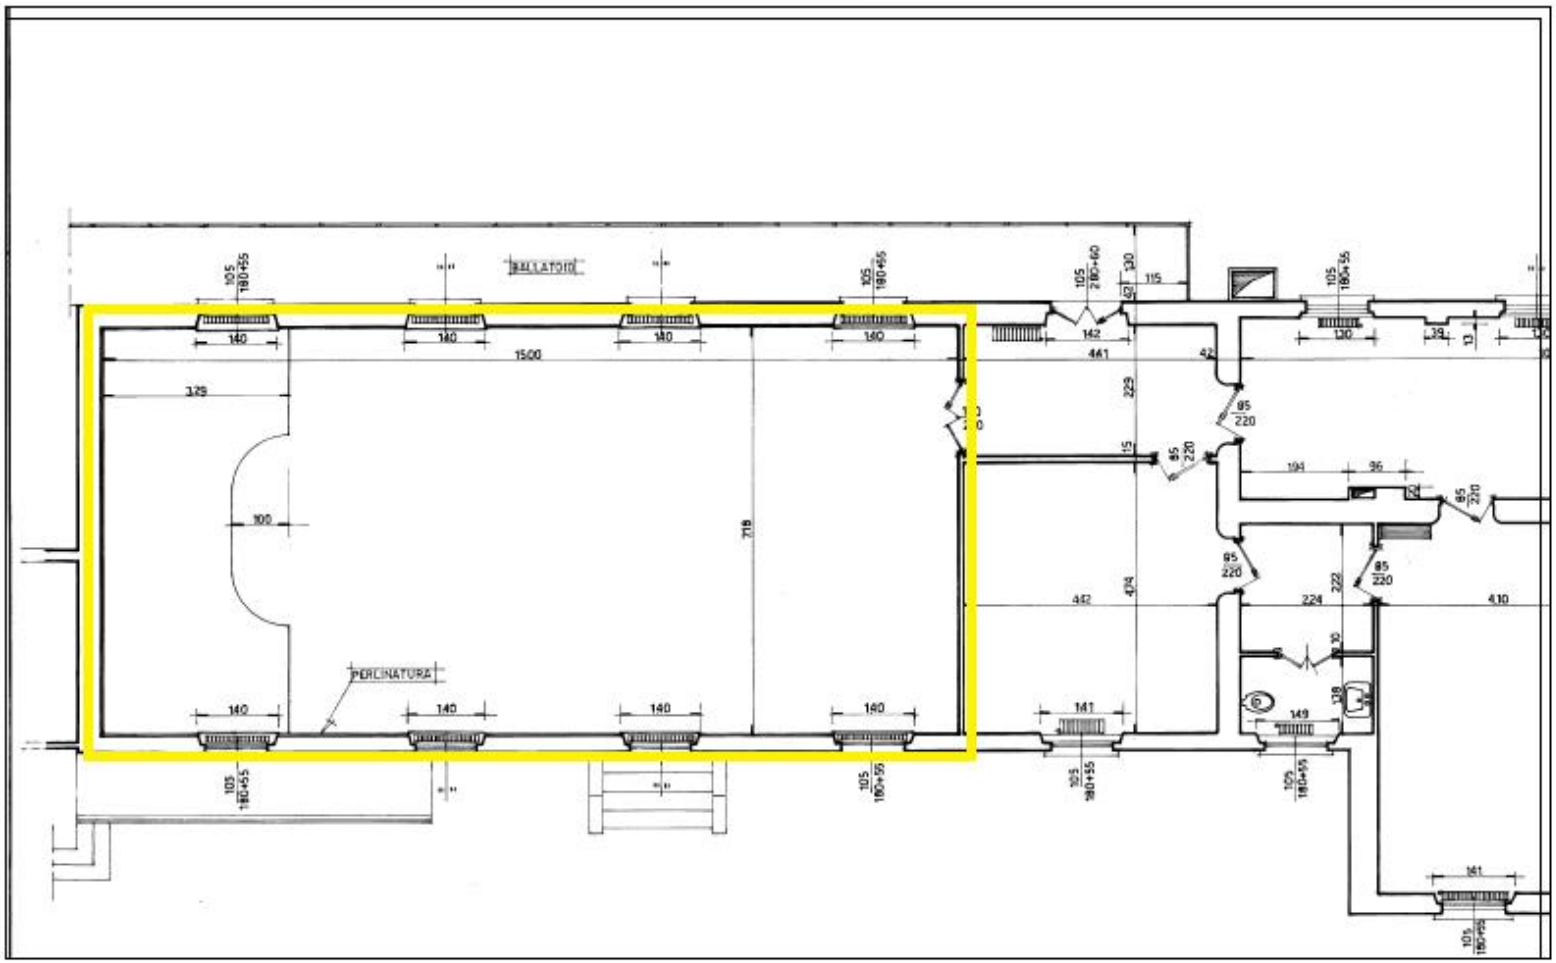

CITTA' DI CORSICO

SETTORE GESTIONE E SVILUPPO DEL TERRITORIO

Scala 1:100
Data : luglio 2018

SALA CONSIGLIARE MUNICIPIO - via Roma n.18